


# Dispositif palonnier

Affaire:  
Biocofra

Shéma de principe

SOLS & FONDATIONS  
ZI 920 rue Saint Gabriel  
45 200 AMILLY  
T: 02.38.89.32.00 - F: 02.38.89.30.90

Indice	Date	Observations
0	16/10/08	Etude/Exécution
<i>Dessiné par:</i>	C-L	<i>Vérifié par:</i> V-R

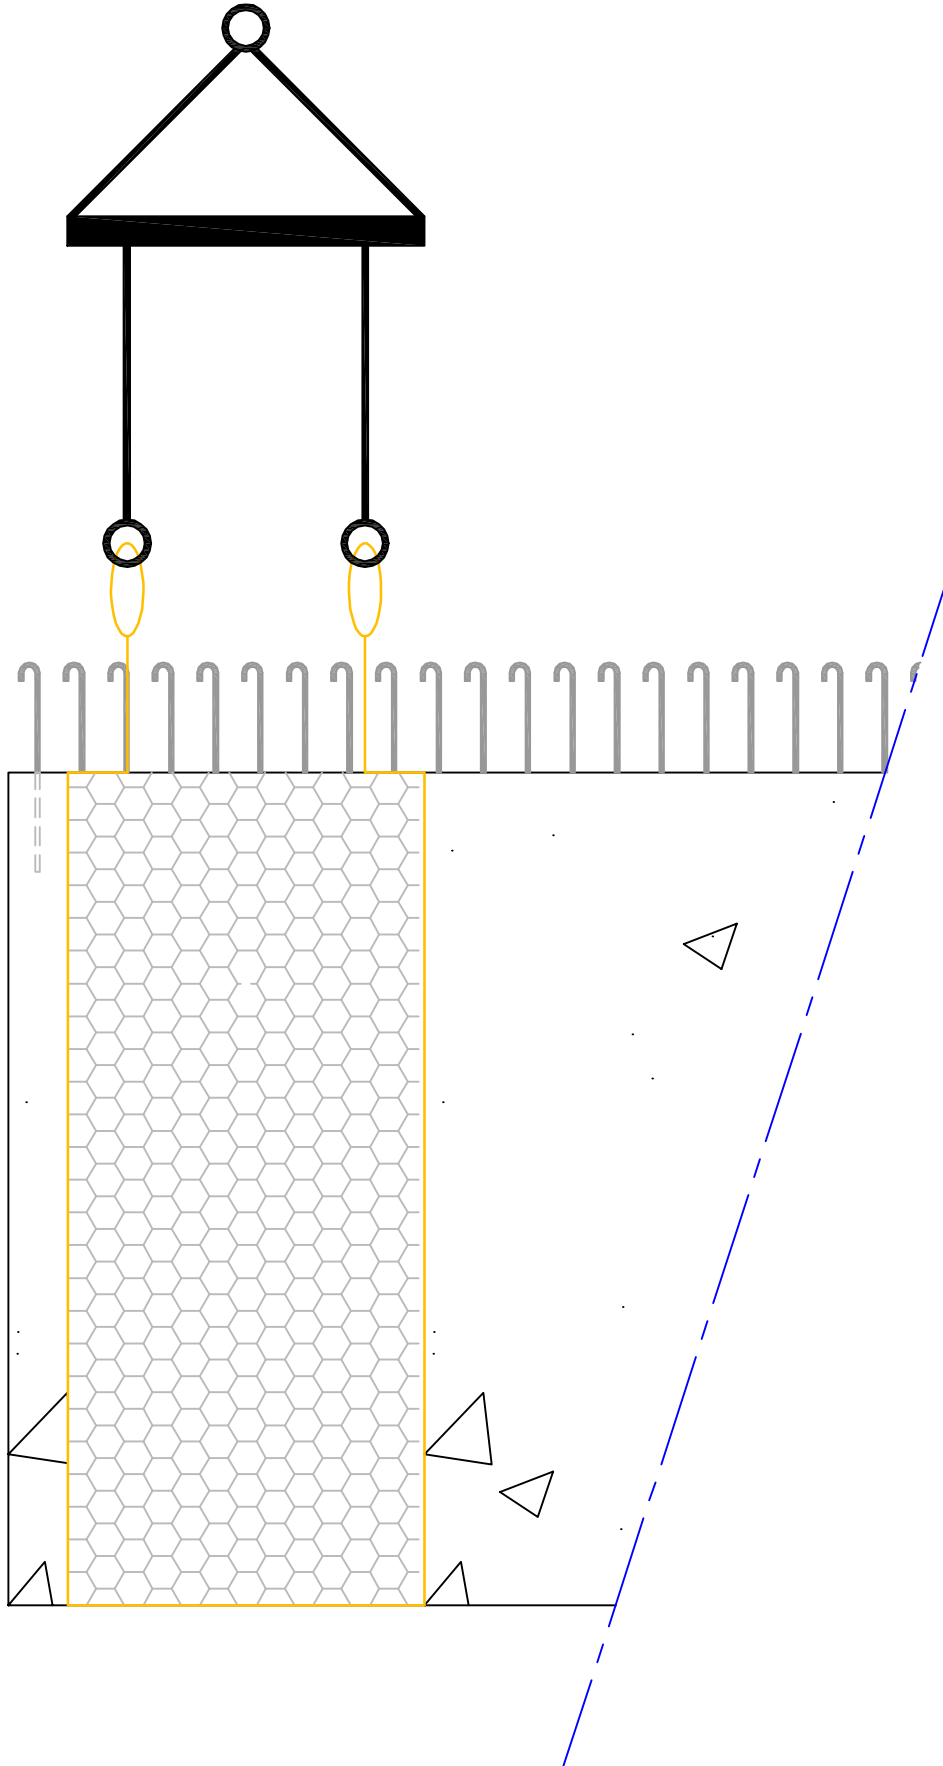

Ce plan est la propriété de **Sols & Fondations**. Il ne peut être diffusé, modifié ou copié sans son autorisation.