


Schéma de principe

Affaire: Biocofra		Schéma de principe BIOCOPRA	
SOLS & FONDATIONS ZI 920 rue Saint Gabriel 45 200 AMILLY T: 02.38.89.32.00 - F: 02.38.89.30.90			
Indice	Date	Observations	
0	16/10/08	Etude/Exécution	
Dessiné par:	C.L.	Vérifié par:	V.R.

Férraille en attente

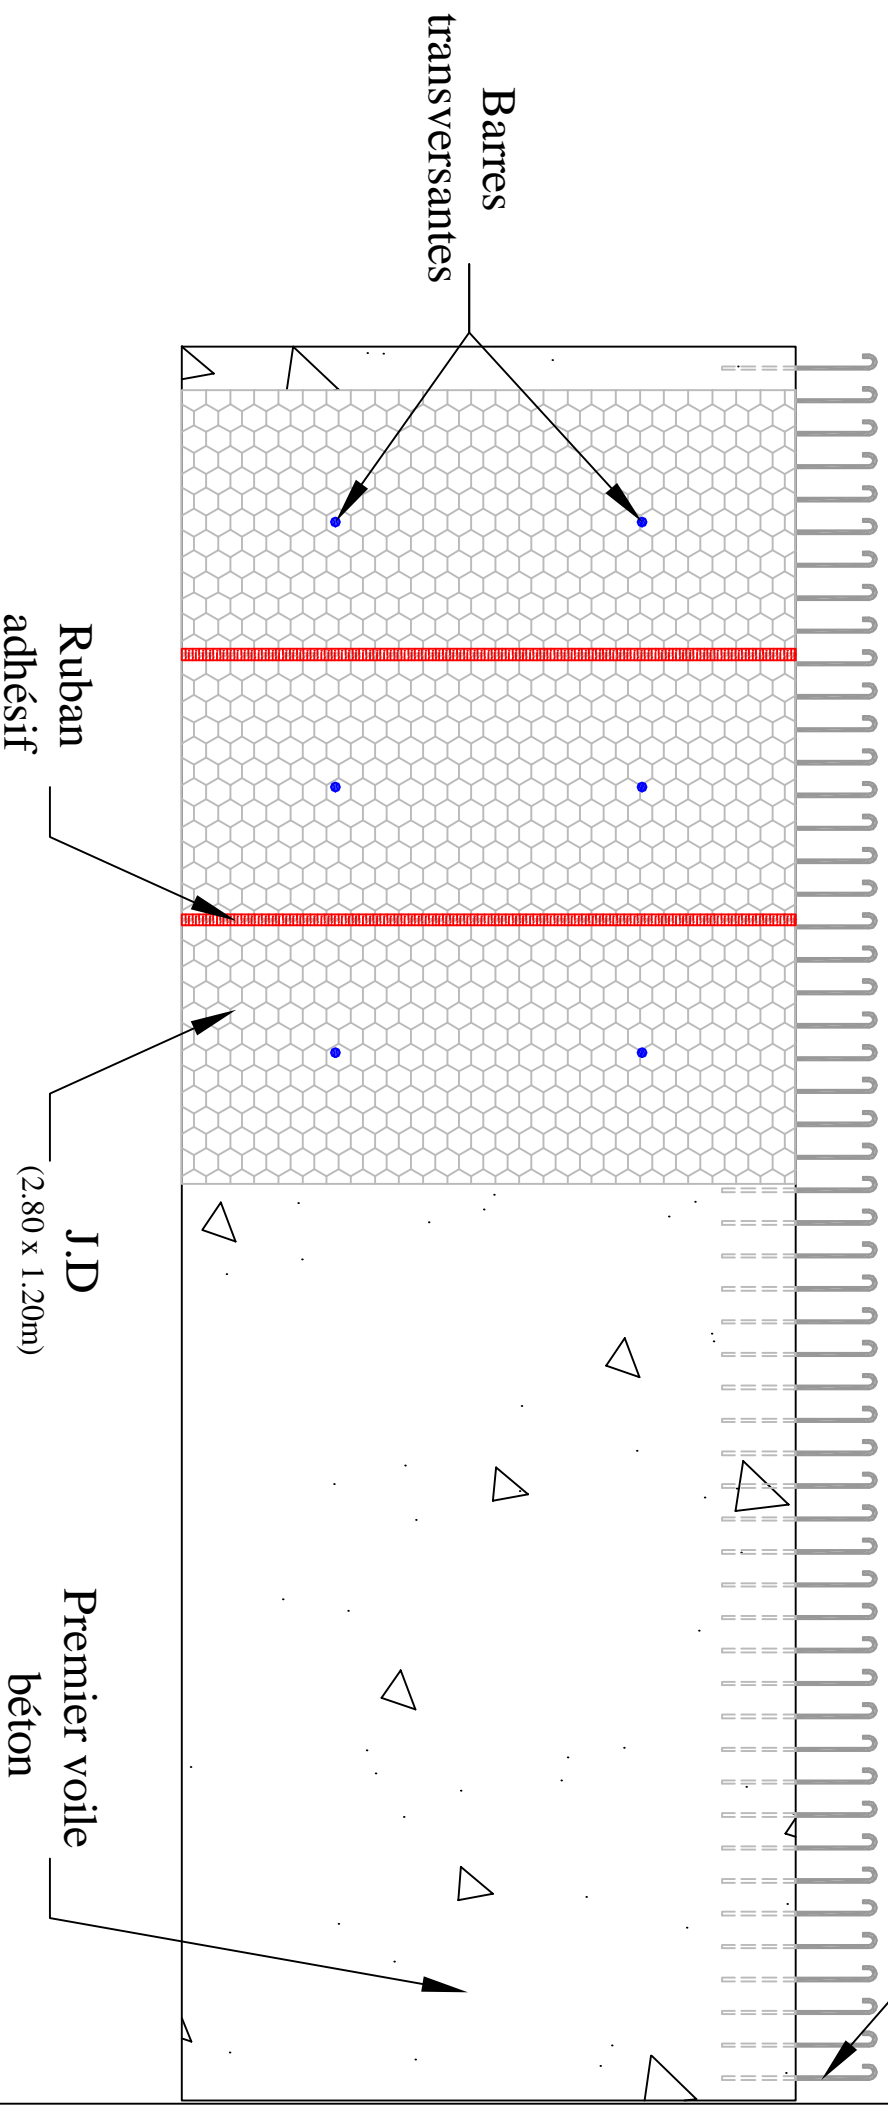

Ce plan est la propriété de *Sols & Fondations*. Il ne peut être diffusé, modifié ou copié sans son autorisation.